


Fichier:G:\048\480000-LeBreton\Service 088\Ca\ISD\2.0 Docs tech\2.6 Boul LeBreton\Federal\2.6.25 Drr#2 and NCC Comments\Exhibit22-23-24_FR.dwg

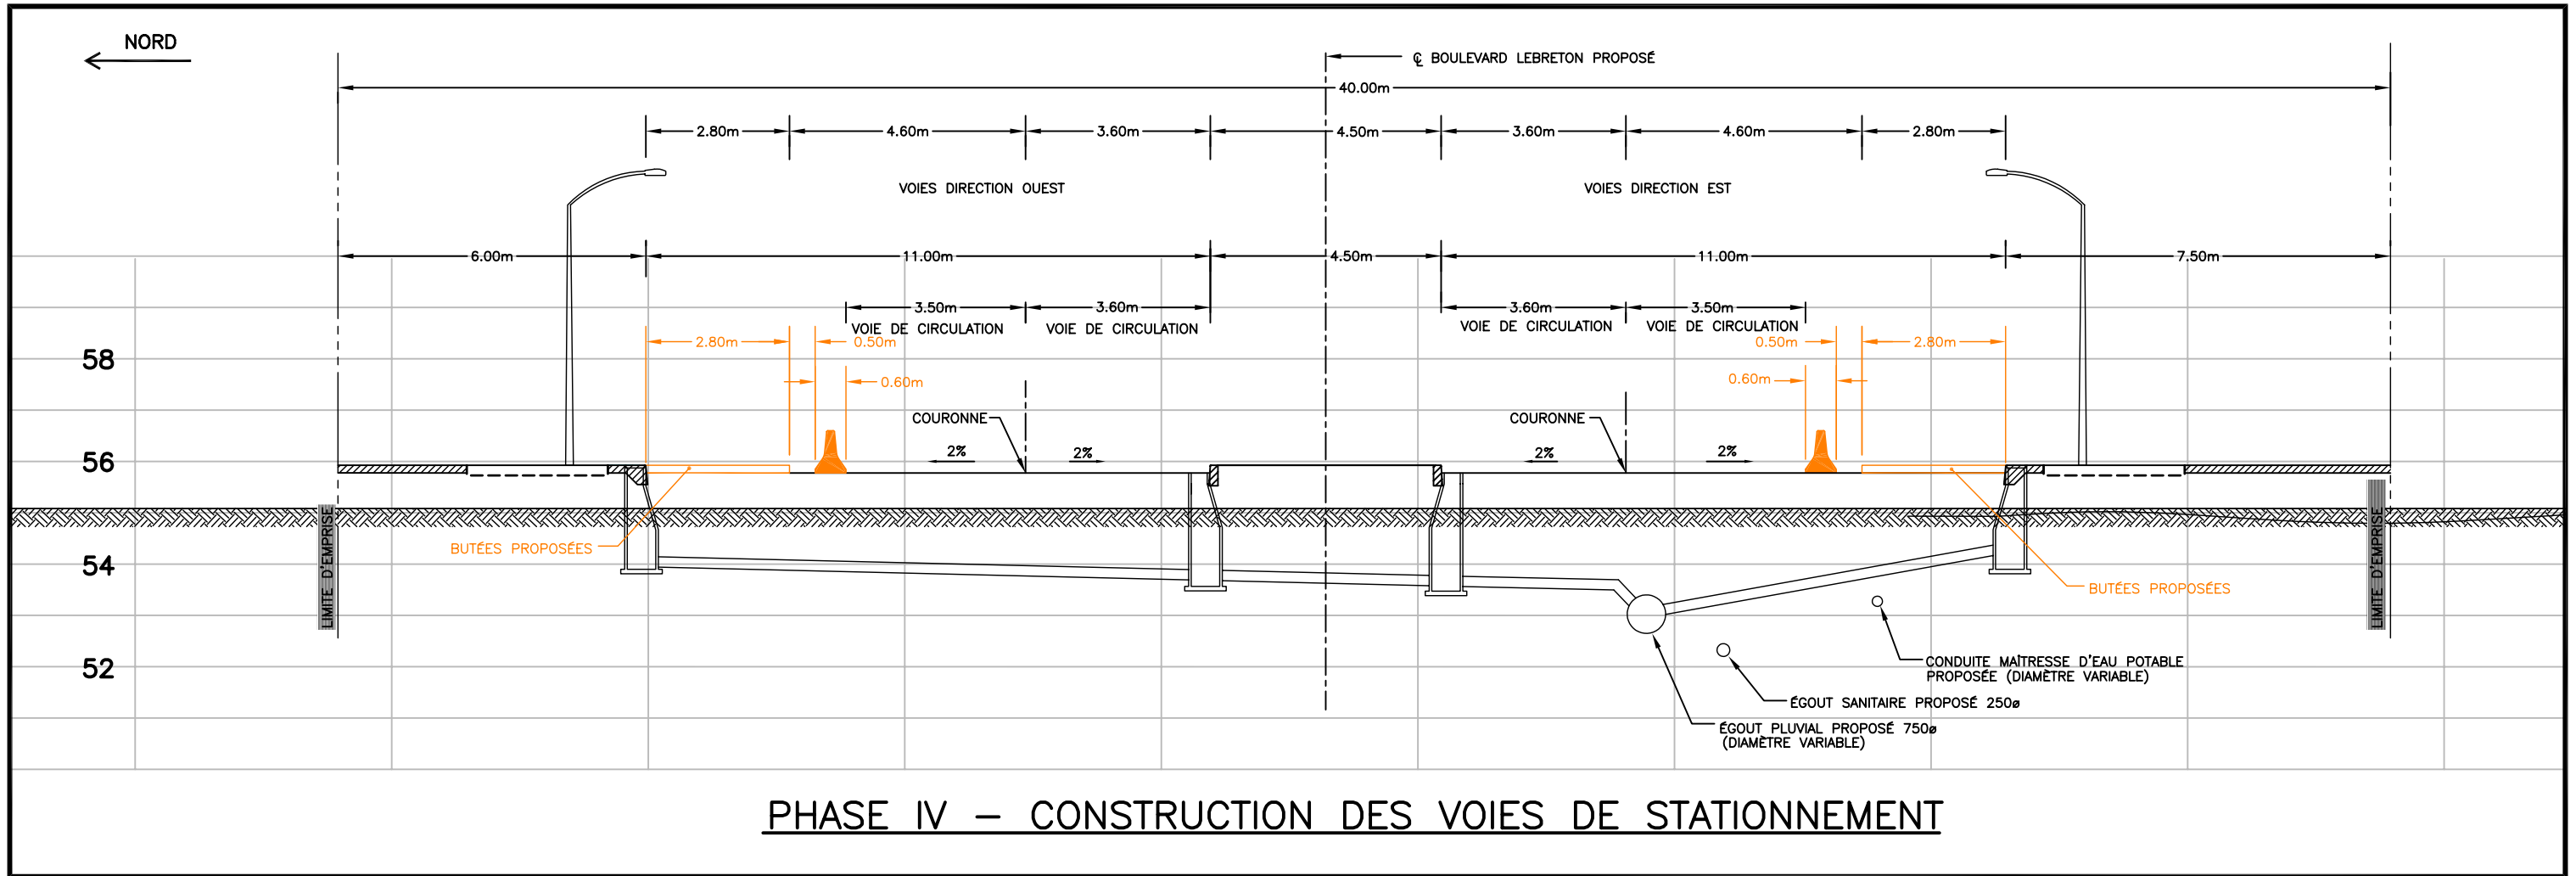

PHASE IV – CONSTRUCTION DES VOIES DE STATIONNEMENT

- PHASE I
- PHASE II
- PHASE III
- PHASE IV
- LIMITES D'EXCAVATION
- PROPOSITION FINALE DU BOULEVARD LEBRETON
- BARRIÈRE DE BÉTON TEMPORAIRE

<p>Projet</p> <h2 style="margin: 0;">PLAINES LEBRETON PROJET D'INFRASTRUCTURE ET RÉHABILITATION</h2>
<p>Titre</p> <h3 style="margin: 0;">COUPE TYPE BOULEVARD LEBRETON CONSTRUCTION - PHASE IV</h3>

		<p>Dessau-Soprin inc. 885, boul. de la Carrière, bureau 110 Hull (Québec) J8Y 6S6 Téléphone: (819) 777-2727 Télécopieur: (819) 777-3689</p>		
Préparé J.-F. Dépatle	Département Municipale	Chargé de projet S. DUPLESSIS		
Dessiné J. Sarrazin	Échelle NON À L'ÉCHELLE			
Vérifié S. Duplessis	Date 2003-01-10			
Projet	Lot	Disc.	No. Dessin	Rév.
0480000225	VRC	01	10	0B